JH01 = UUSITTAVA KALUSTE.
MIKÄLI EI KALUSTETUNNUSTA, KALUSTETTA EI UUSITA.
KPS = KUULASULKUVENTTIILI
KOOT ANNETTU Du KOMPOSIITTI ESIM. UPONOR.

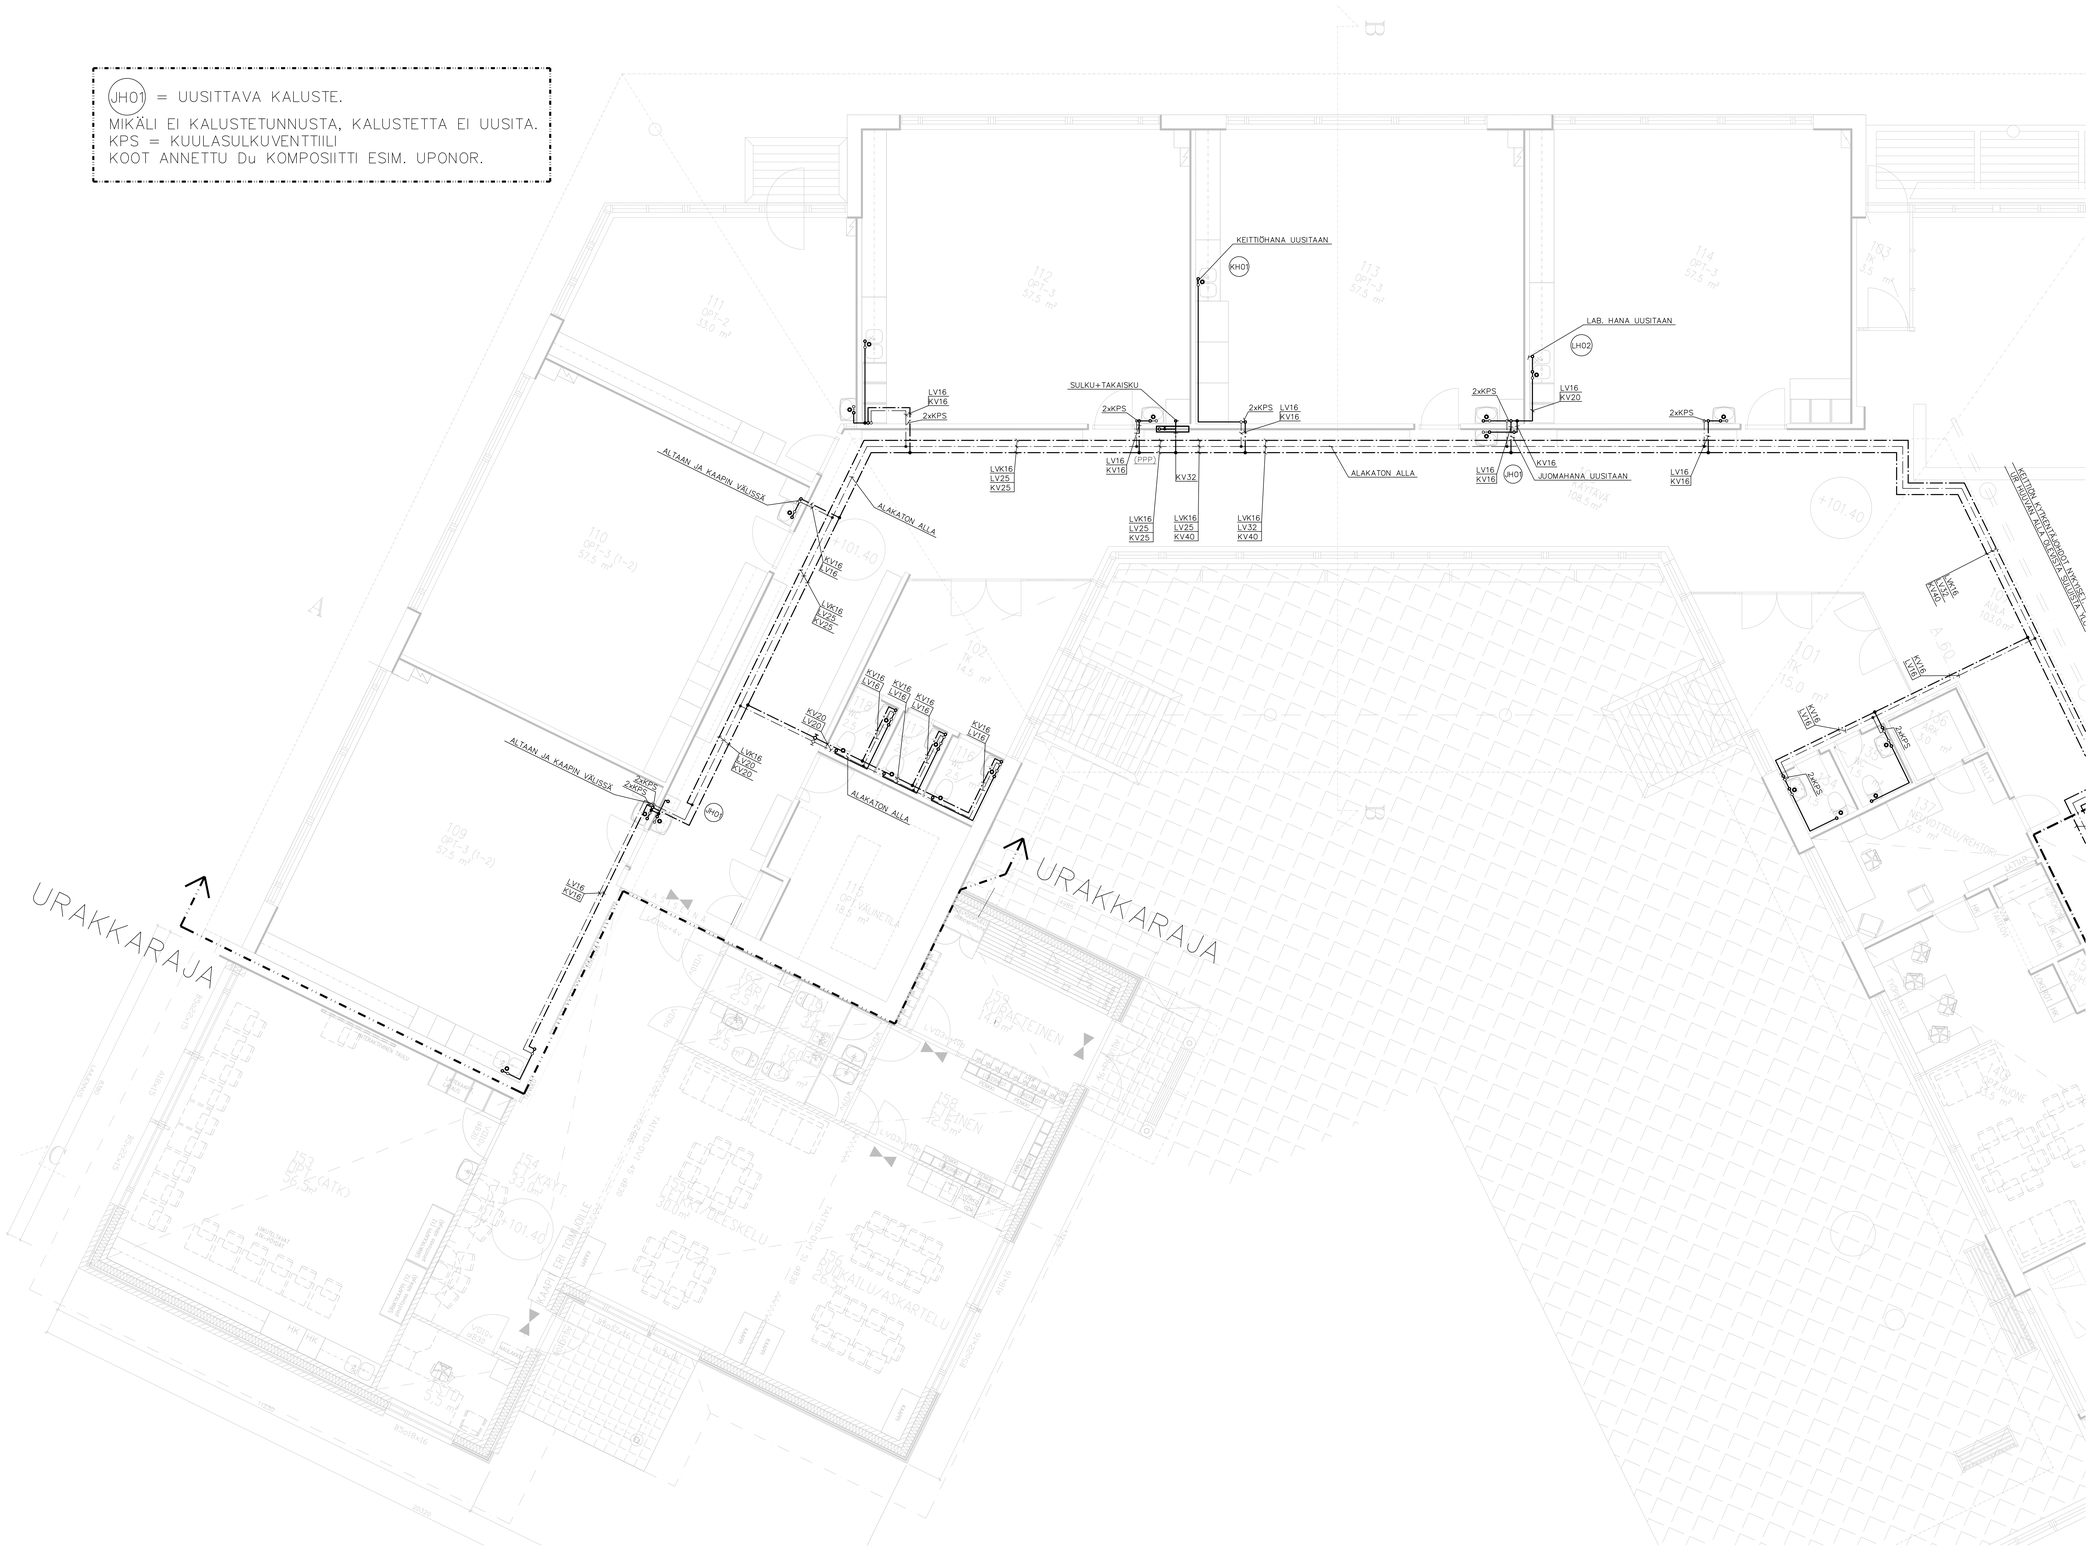
KEITTIÖHANA UUSITAAN
KH01
LAB. HANA UUSITAAN
LH02
SULKU+TAKAISKU
2xKPS
LV16
KV16
LV16
KV20
LVK16
LV25
KV25
LV16
KV16
(PPP)
KV32
LVK16
LV25
KV40
LVK16
LV32
KV40
ALAKATON ALLA
JH01
JUOMAHANA UUSITAAN
UUSITTAVA
108.5 m²
ALTAAN JA KAAPIN VÄLISSÄ
KV16
LV16
KV20
LVK16
LV20
KV20
KH01
LV16
KV16
KEITTIÖN KYTKEMÄ LOPPUU ASTIAT EI SISÄLLÄ ALLA OLEVIA SIIVILÄ
URAKKARAJA
URAKKARAJA
111
OPT-2
33.0 m²
112
OPT-3
57.5 m²
113
OPT-3
57.5 m²
114
OPT-3
57.5 m²
110
OPT-3 (1-2)
57.5 m²
109
OPT-3 (1-2)
57.5 m²
102
14.5 m²
101
115.0 m²
+101.40
A
B
C
D
KAARTEN TOIMAILLE
KÄYTÄVÄ
KÄYTÄVÄ/RESKELU
156
OPPIMAILU/ASKARTELU
158
TAFKEINEN
159
TAFKEINEN
154
KÄYT.
33.0 m²
153
(ATK)
36.5 m²
155
57.5 m²
VIRITYS/KÄYT.
KÄYTÄVÄ
SIIVOUSVÄLINEIDEN SÄILYTYS