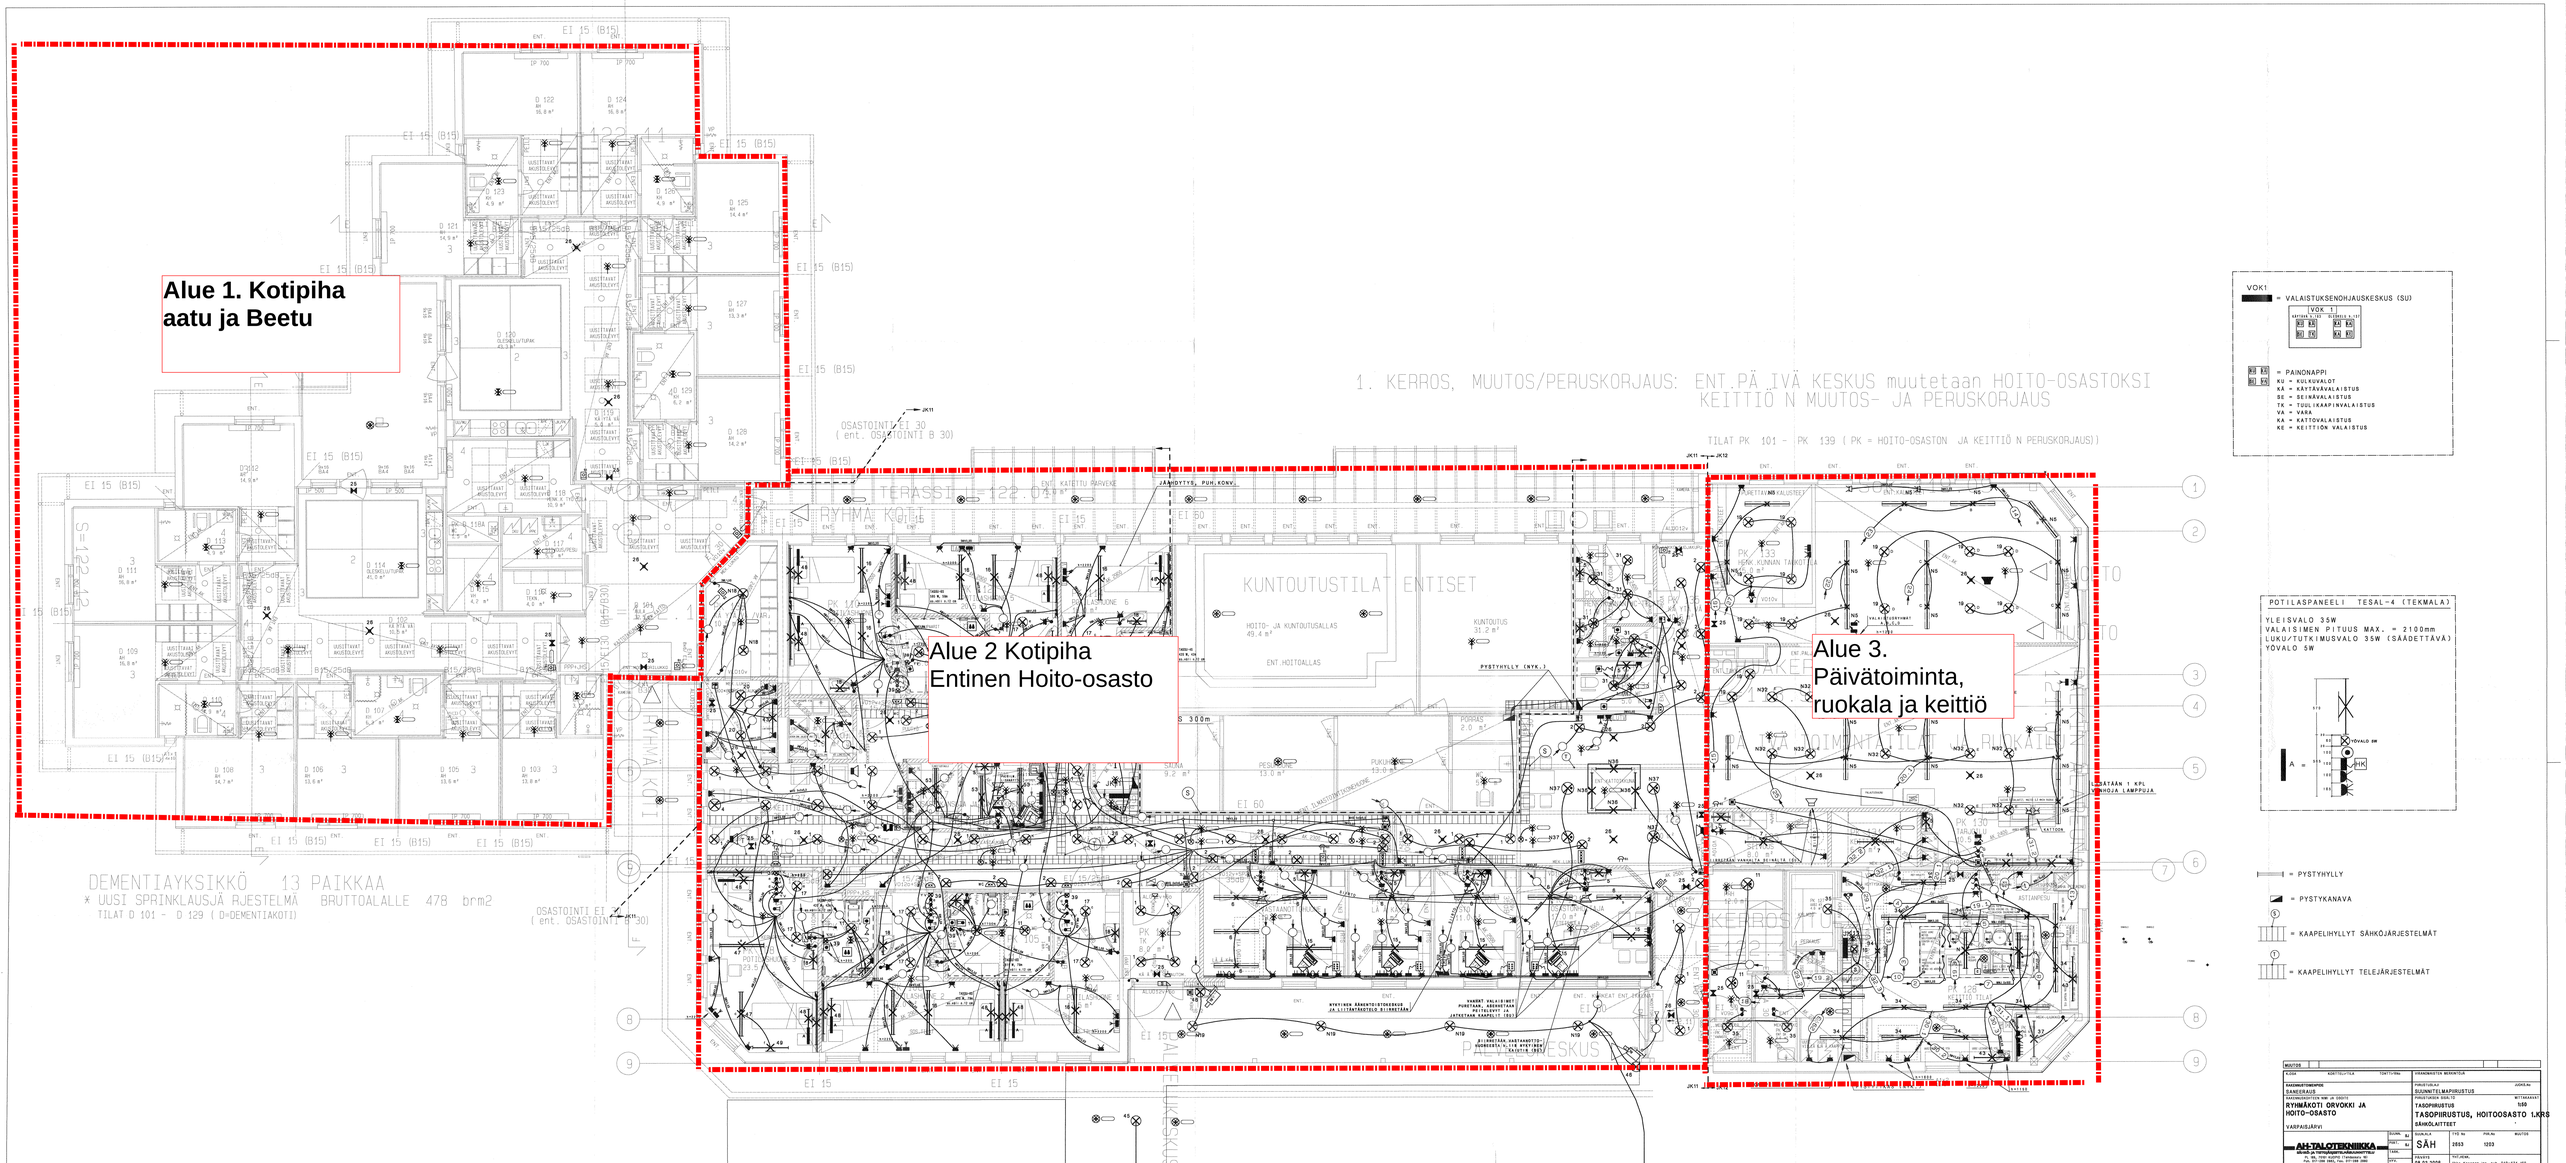
Alue 1. Kotipiha
aatu ja Beetu
Alue 2 Kotipiha
Entinen Hoito-osasto
Alue 3.
Päivätoiminta,
ruokala ja keittiö
1. KERROS, MUUTOS/PERUSKORJAUS: ENT.PÄIVÄ KESKUS muutetaan HOITO-OSASTOKSI
KEITTIÖ N MUUTOS- JA PERUSKORJAUS
TILAT PK 101 - PK 139 (PK = HOITO-OSASTON JA KEITTIÖ N PERUSKORJAUS))
DEMENTIAYKSIKKÖ 13 PAIKKAA
* UUSI SPRINKLAUSJÄ RJESTELMÄ BRUTTOALALLE 478 brm2
TILAT D 101 - D 129 (D=DEMENTIAKOTI)
KUNTOUTUSTILA ENTISET
VOK1
= VALAISTUSENOHJAUSKESKUS (SU)
= PAINONAPPI
KU = KULKUVALOT
KÄ = KÄYTÄVÄVALAISTUS
SE = SEINÄVALAISTUS
TK = TOOL (KAAPINVALAISTUS
VA = VARA
KA = KAITOVALAISTUS
KE = KEITTIÖN VALAISTUS
POTILASPANEELI TESAL-4 (TEKMALA)
YLEISVALO 35W
VALAISIMEN PITUUS MAX. = 2100mm
LUKU/TUTKIMUSVALO 35W (SÄÄDETTÄVÄ)
YÖVALO 5W
= PYSTYHYLLY
= PYSTYKANAVA
= KAAPELIHYLLYT SÄHKÖJÄRJESTELMÄT
= KAAPELIHYLLYT TELEJÄRJESTELMÄT
RYHMÄKÖTI ORVOKKI JA
HOITO-OSASTO
VARPAISJÄRVI
AH-TALOTEKNIIKKA
SÄH
2553
1203
08.02.2006