


VARPAISJÄRVI

Sutelan kylä
Putkolan rantakaava 1:2000

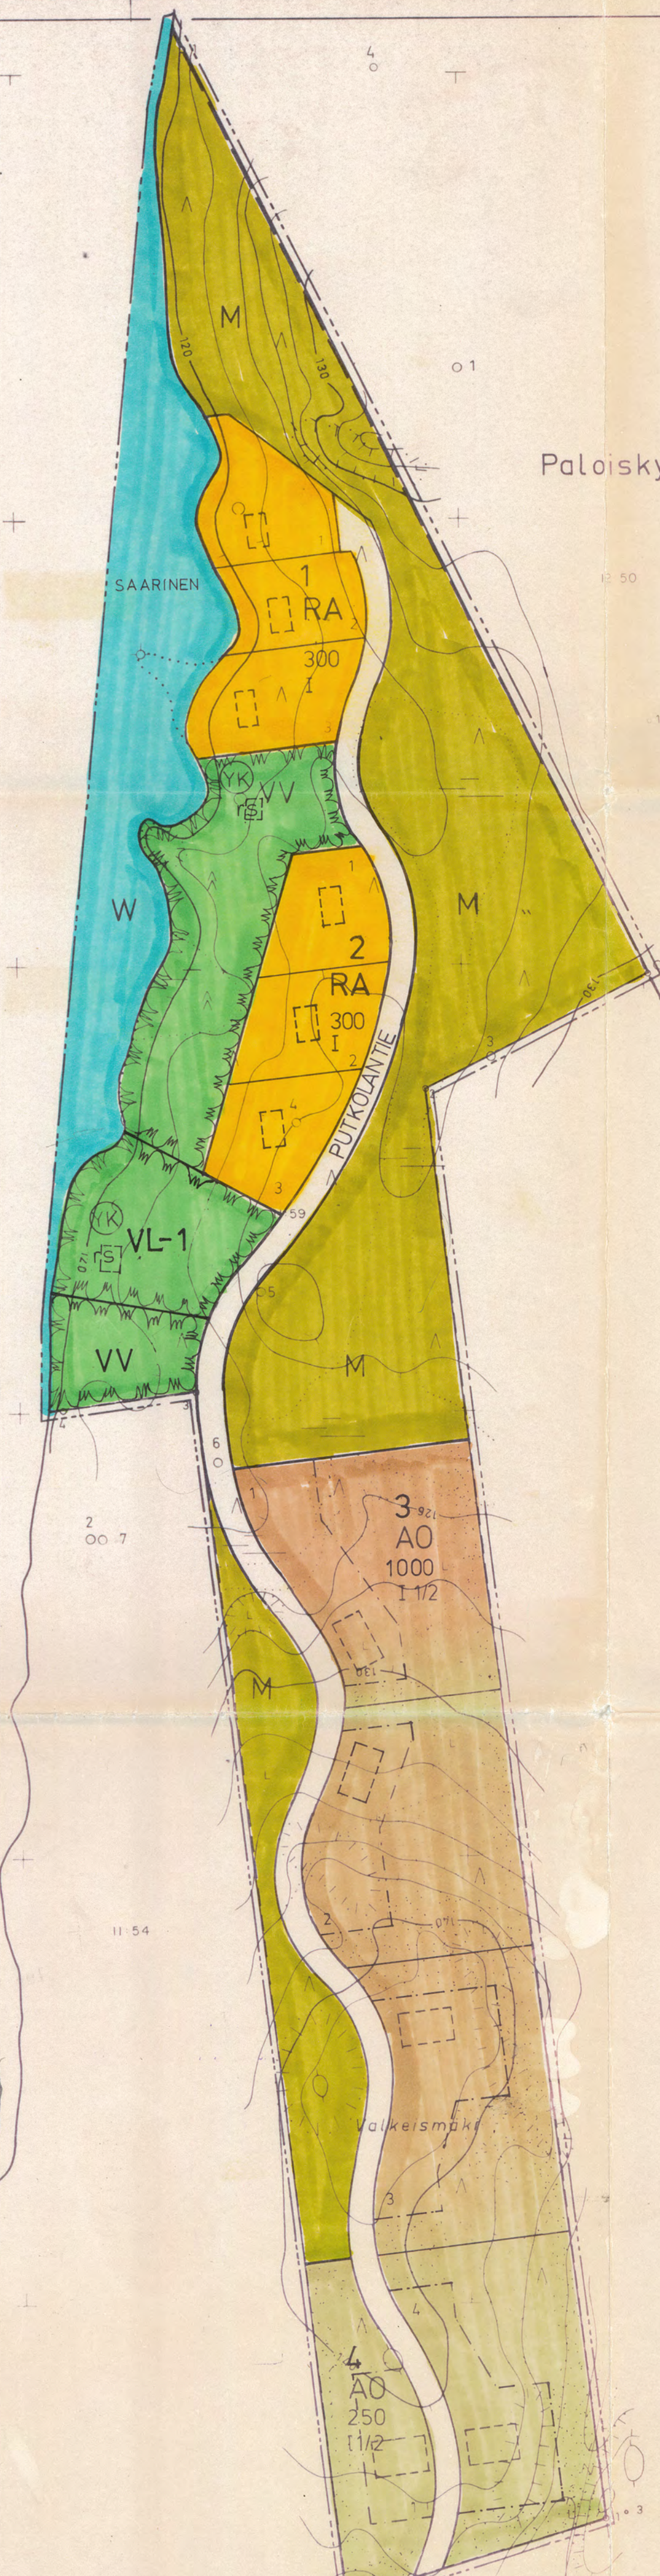

Paloiskylän kylä

Saarinen
119,7

RANTAKAAVAMERKINTÖJÄ JA -MÄÄRÄYKSIÄ

- RA Loma-asuntojen korttelialue
- AO Erillispientalojen korttelialue
- VV Uimaranta-alue. (YK) -merkinnällä varustetulla uimaranta-alueella saa sijaita yksi kerrosalaltaan enintään 30 m²:n suuruisen rantasauna, jonka etäisyys rannasta on oltava vähintään 20 m.
- VL-1 Erillispientalojen korttelialuetta varten varattu lähivirkistysalue, jolla saa sijaita yksi kerrosalaltaan enintään 30 m²:n suuruisen rantasauna, jonka etäisyys rannasta on oltava vähintään 20 m.
- M Maa- ja metsätalousalue
- W Vesialue

- 3 m sen kaava-alueen ulkopuolella oleva viiva, jota vahvistaminen koskee
- Korttelin, korttelinosan tai alueen raja
- Eri kaavamäärävysten alaisten alueenosien välinen raja
- Ohjeellinen rakennuspaikan raja
- 2** Korttelin numero
- 3** Rakennuspaikan numero
- PUTKOLANTIE** Rantakaavatien nimi
- 300** Rakennusoikeus kerrosalaneliömetreinä
- I** Roomalainen numero osoittaa rakennuksen, rakennuksen tai sen osan suurimman sallitun kerrosluvun
- I 1/2** Murtoluku roomalaisen numeron jäljessä osoittaa, kuinka suuren osan rakennuksen suurimman kerroksen alasta saa kaavassa lukumäärältään mainittujen kerrosten yläpuolella olevasta tilasta kerrosluvun estämättä käyttää kerrosalaan laskettavaksi tilaksi.
- Ohjeellinen rakennusala
- Ohjeellinen rantasaunan rakennusala
- Istutettava alueen osa
- Rantakaavatie
- Kaava-alueen omaa tarvetta palveleva yhteiskäyttö-alue

Vahvistettu lääninhallituksen päätöksellä no 200 R. 31. 7. 1987
Kuopiossa, 31 päivänä heinä kuuta 19 87



Tarkastaja Kari Asikainen

Arne Verio

Espoossa 6.11.1985 Rauno Ali-Kovero, arkkitehti
MUUTETTU 13.10.1985; 15.11.1986; 2.2.1987

VALKEISMÄKI

3334 03 32 / 41

RANTAKAAVAN POHJAKARTTA 1:2000	KARTANLAATIJAT: KUOPION MAANMITTAUSTOIMISTO		
KUNTA: VARPAISJÄRVI	ILMAKUVAAUS: 1:30 000 1965	KARTTOITUS: 1:2000 1985	
KYLÄ: SUTELA	KARTTOITUSMENETELMÄ:	STEREOKARTTOITUS A-8	
TILA: PUTKOLA 1159	KOORDINAATTIJARJESTELMA: LIKIMAIN HKJ	KORKEUSJARJESTELMA: LIKIMAIN N-60	
LAANI: KUOPION LAANI	KARTTA HYVÄKSYTTY: 30.8.1985	AARNE VERIO	

Varpaisjärven Kunnanvaltuuston päätöksen no 10 / 4 / 1987 § 9

Kanssa yhtäpitäväksi todistaa:
Virallisesti
Kunnansihteerit *Kari Asikainen*