


Yht. 876:1

Saarinen
19,7

Paloiskylän kylä

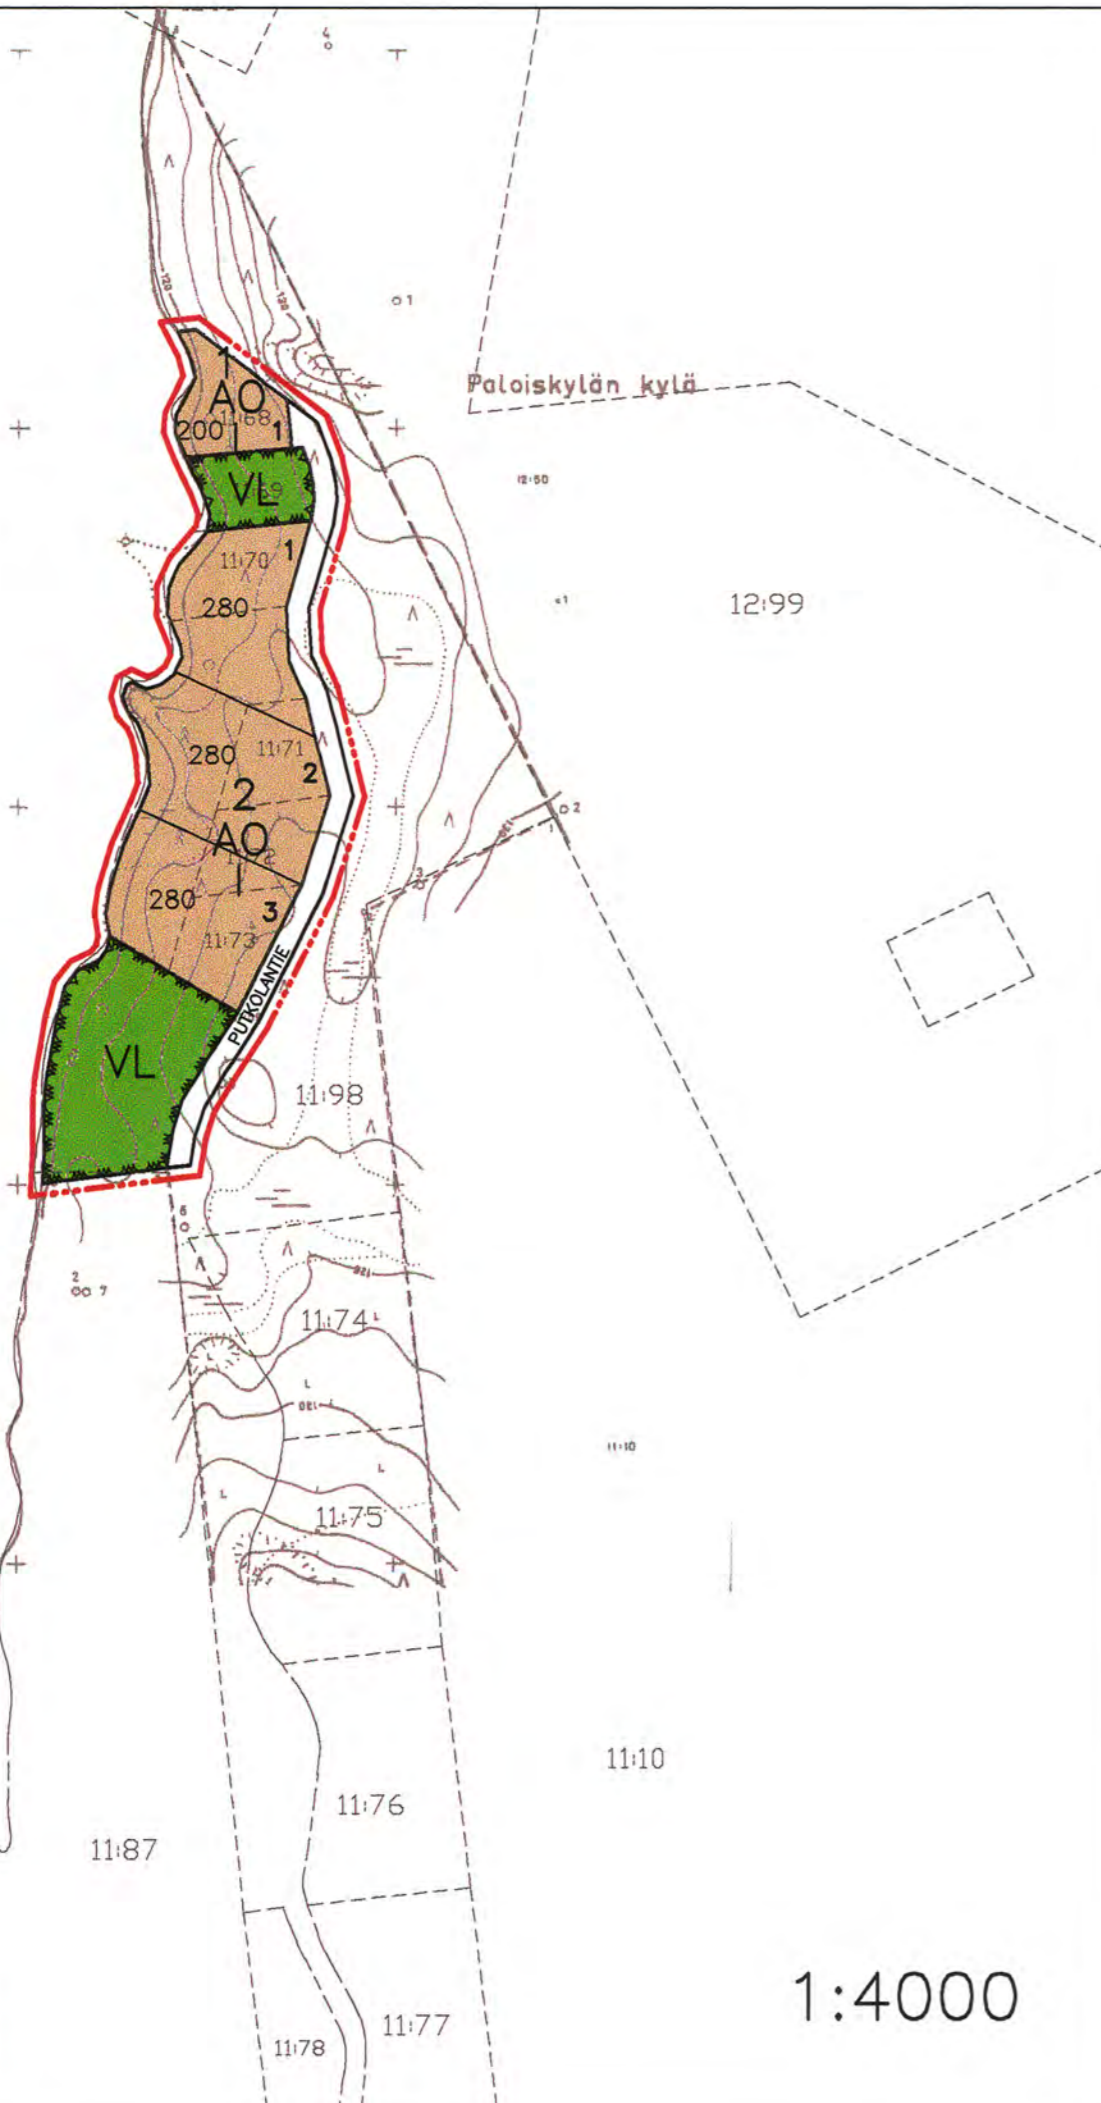

1:4000

MERKINNÄT JA ASEMAKAAVAMÄÄRÄYKSET:



Erillispientalojen korttelialue.



Lähivirkistysalue.



6 m kaava-alueen rajan ulkopuolella oleva viiva.



Korttelin, korttelinosan ja alueen raja.



Ohjeellinen tontin/rakennuspaikan raja.

2

Korttelin numero.

2

Ohjeellisen tontin/rakennuspaikan numero.

PUTKOL

Kadun, tien, katuaukion, torin, puiston tai muun yleisen alueen nimi.

200

Rakennusolkeus kerrosalanellömetreinä.

II

Roomalainen numero osoittaa rakennusten, rakennuksen tai sen osan suurimman sallitun kerrosluvun.



Katu.

RANTAKAAVAN POHJAKARTTA 1:2000	KARTAN LAATIJA: KUOPION MAANMITTAUSTOIMISTO		
KUNTA: VARP AISJÄRVI	ILMAKUV AU S: 1:30 000 1985	KARTOITUS: 1:2000 1985	
KYLÄ: SUTELA	KARTOITUSMENETELMÄ:	STEREOKARTOITUS A-B	
TILA: PUTKOLA 11:59	KOORDINAATTIJÄRJESTELMÄ: LIKIMAIN HKJ	KORKEUSJÄRJESTELMÄ: LIKIMAIN N-60	
LÄHNI: KUOPION LÄHNI	KARTTA HYVÄKSYTTY: 30.8.1985	AARNE VERIÖ	

VARPAISJÄRVEN KUNTA PUTKOLAN RANTA-ASEMAKAAVAN MUUTOS

1 : 4000

Ranta-asemakaavan muutos koskee Varpaisjärven Putkolan ranta-asemakaavan kortteleita 1 ja 2 sekä niihin liittyviä kaavatie- ja virkistysalueita.

Ranta-asemakaavan muutoksella muodostuvat korttelit 1 ja 2 sekä niihin liittyvät kaavatie- ja lähivirkistysalueet.

Kuopiossa 22. toukokuuta 2002

Hannu Koskinen
Hannu Koskinen
DI, suunnittelupäällikkö

Varpaisjärven kunnanhallitus on kokouksessaan 29.07.2003 152 §:n kohdalla hyväksynyt tämän ranta-asemakaavan muutoksen.

Varpaisjärvellä 2003

Terttu Ruotsalainen
Kunnansihteeri

VARPAISJÄRVEN KUNTA Putkolan ranta-asemakaavan muutos	Nähtävillä	13.6. - 12.7.2002 (ehdotus)
	Hyväksytty	Kunnanhallitus 29.7.2003 § 152
SUUNNITTELUKESKUS OY KUOPION TOIMISTO	Piirinumero	Mittakaava 1:4000
	Päiväys 22.5.2002	Suunn. HKO Hyv.