


Alapitkä Sakarilanpolku-Räsäläntie

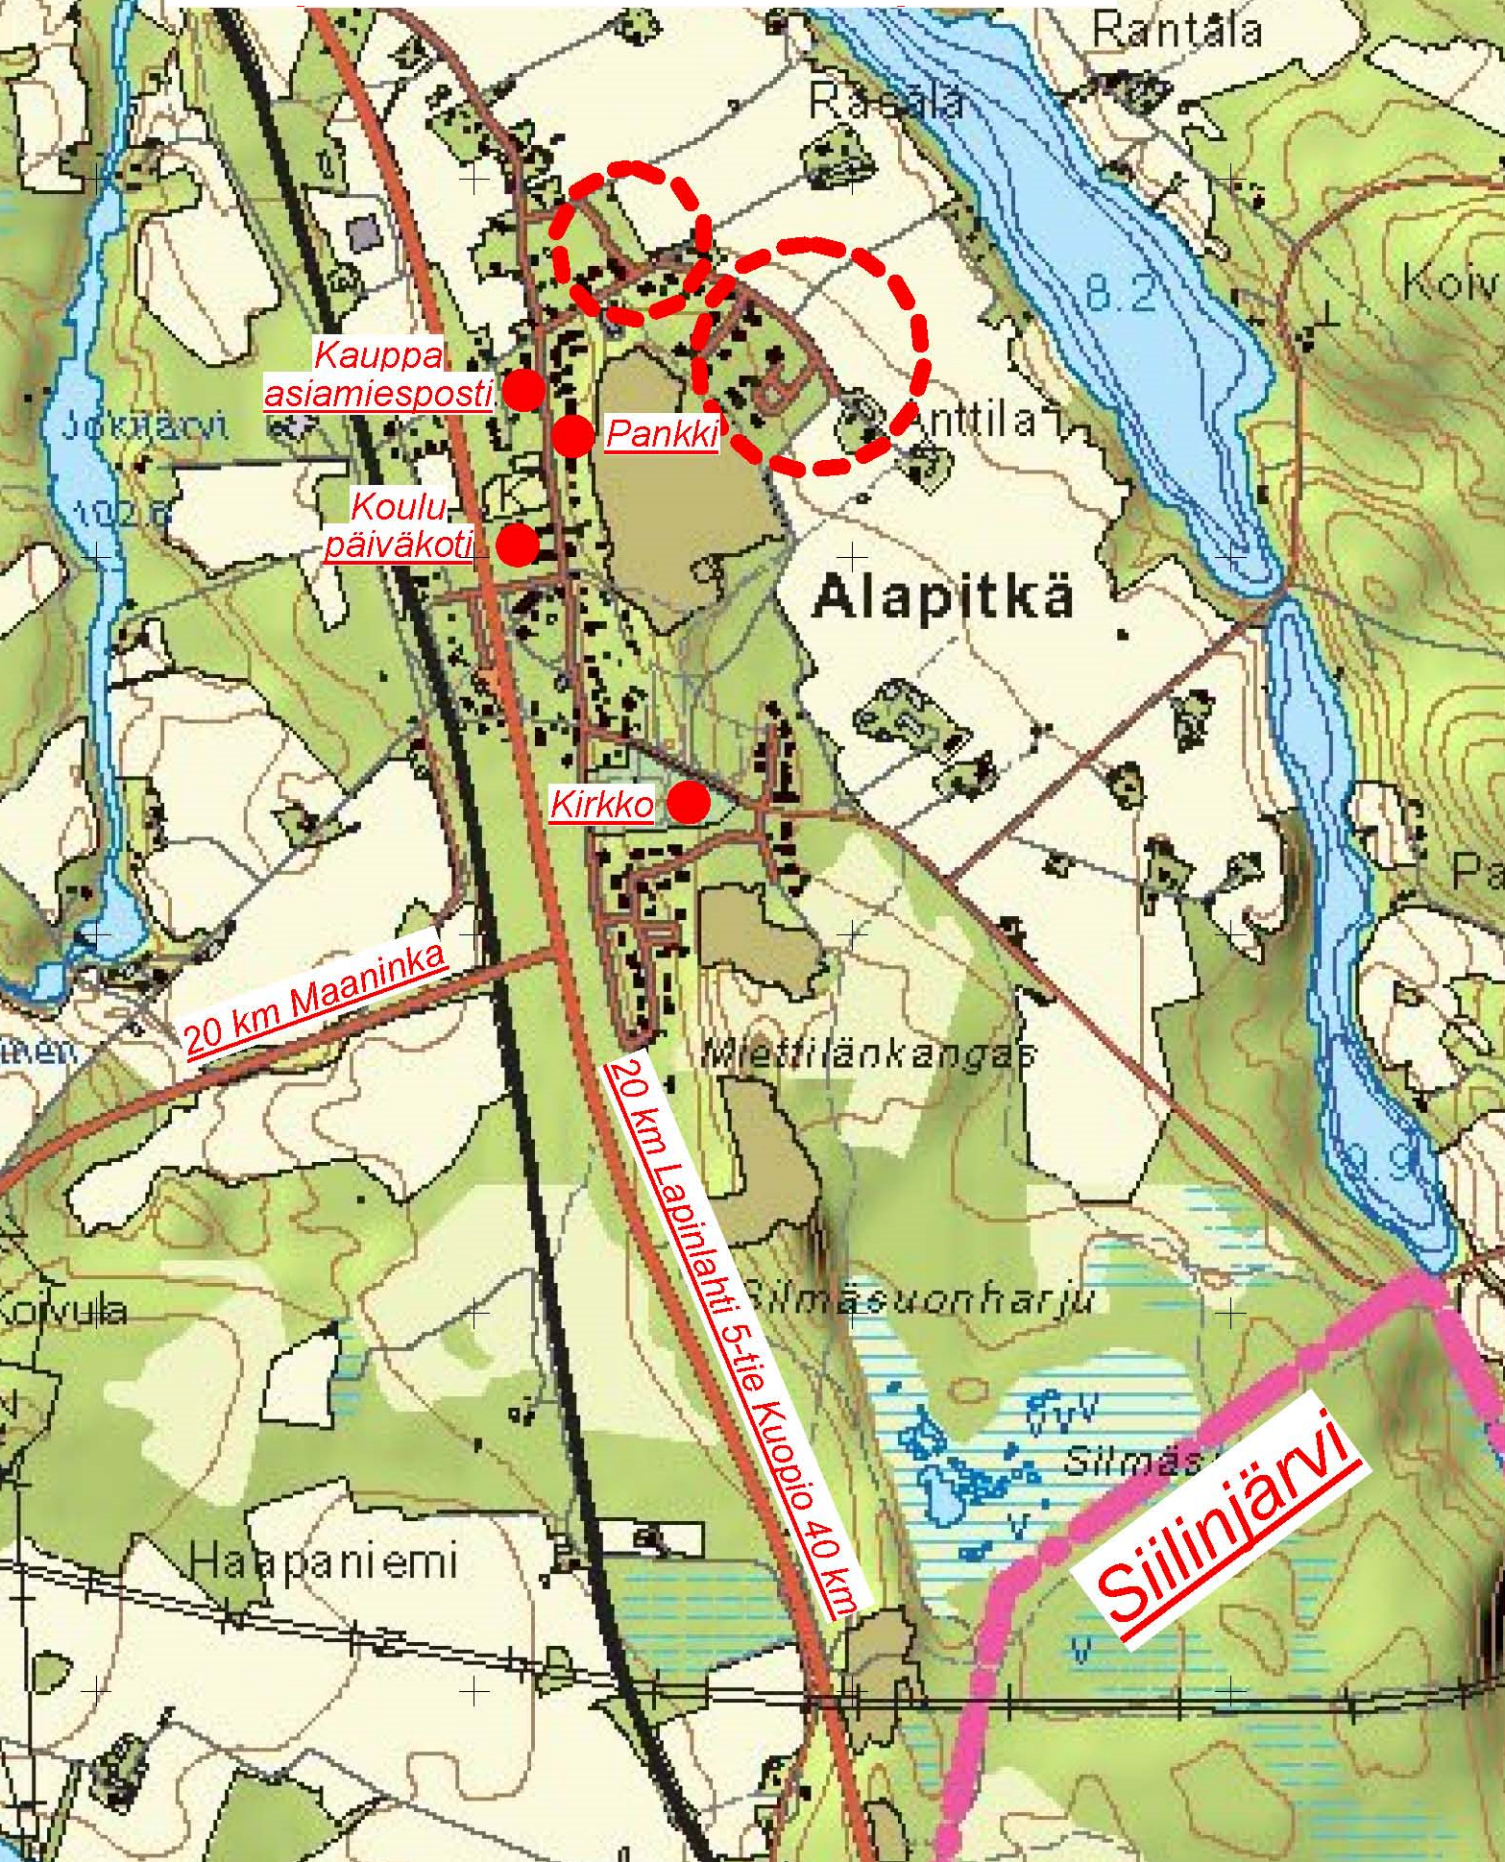

Kauppa
asiamiesposti

Pankki

Koulu
päiväkotii

Kirkko


20 km Maaninka

20 km Lapinlahti 5-tie Kuopio 40 km

Siilinjärvi

ALAPITKÄ - VANHA ALUE

9:101

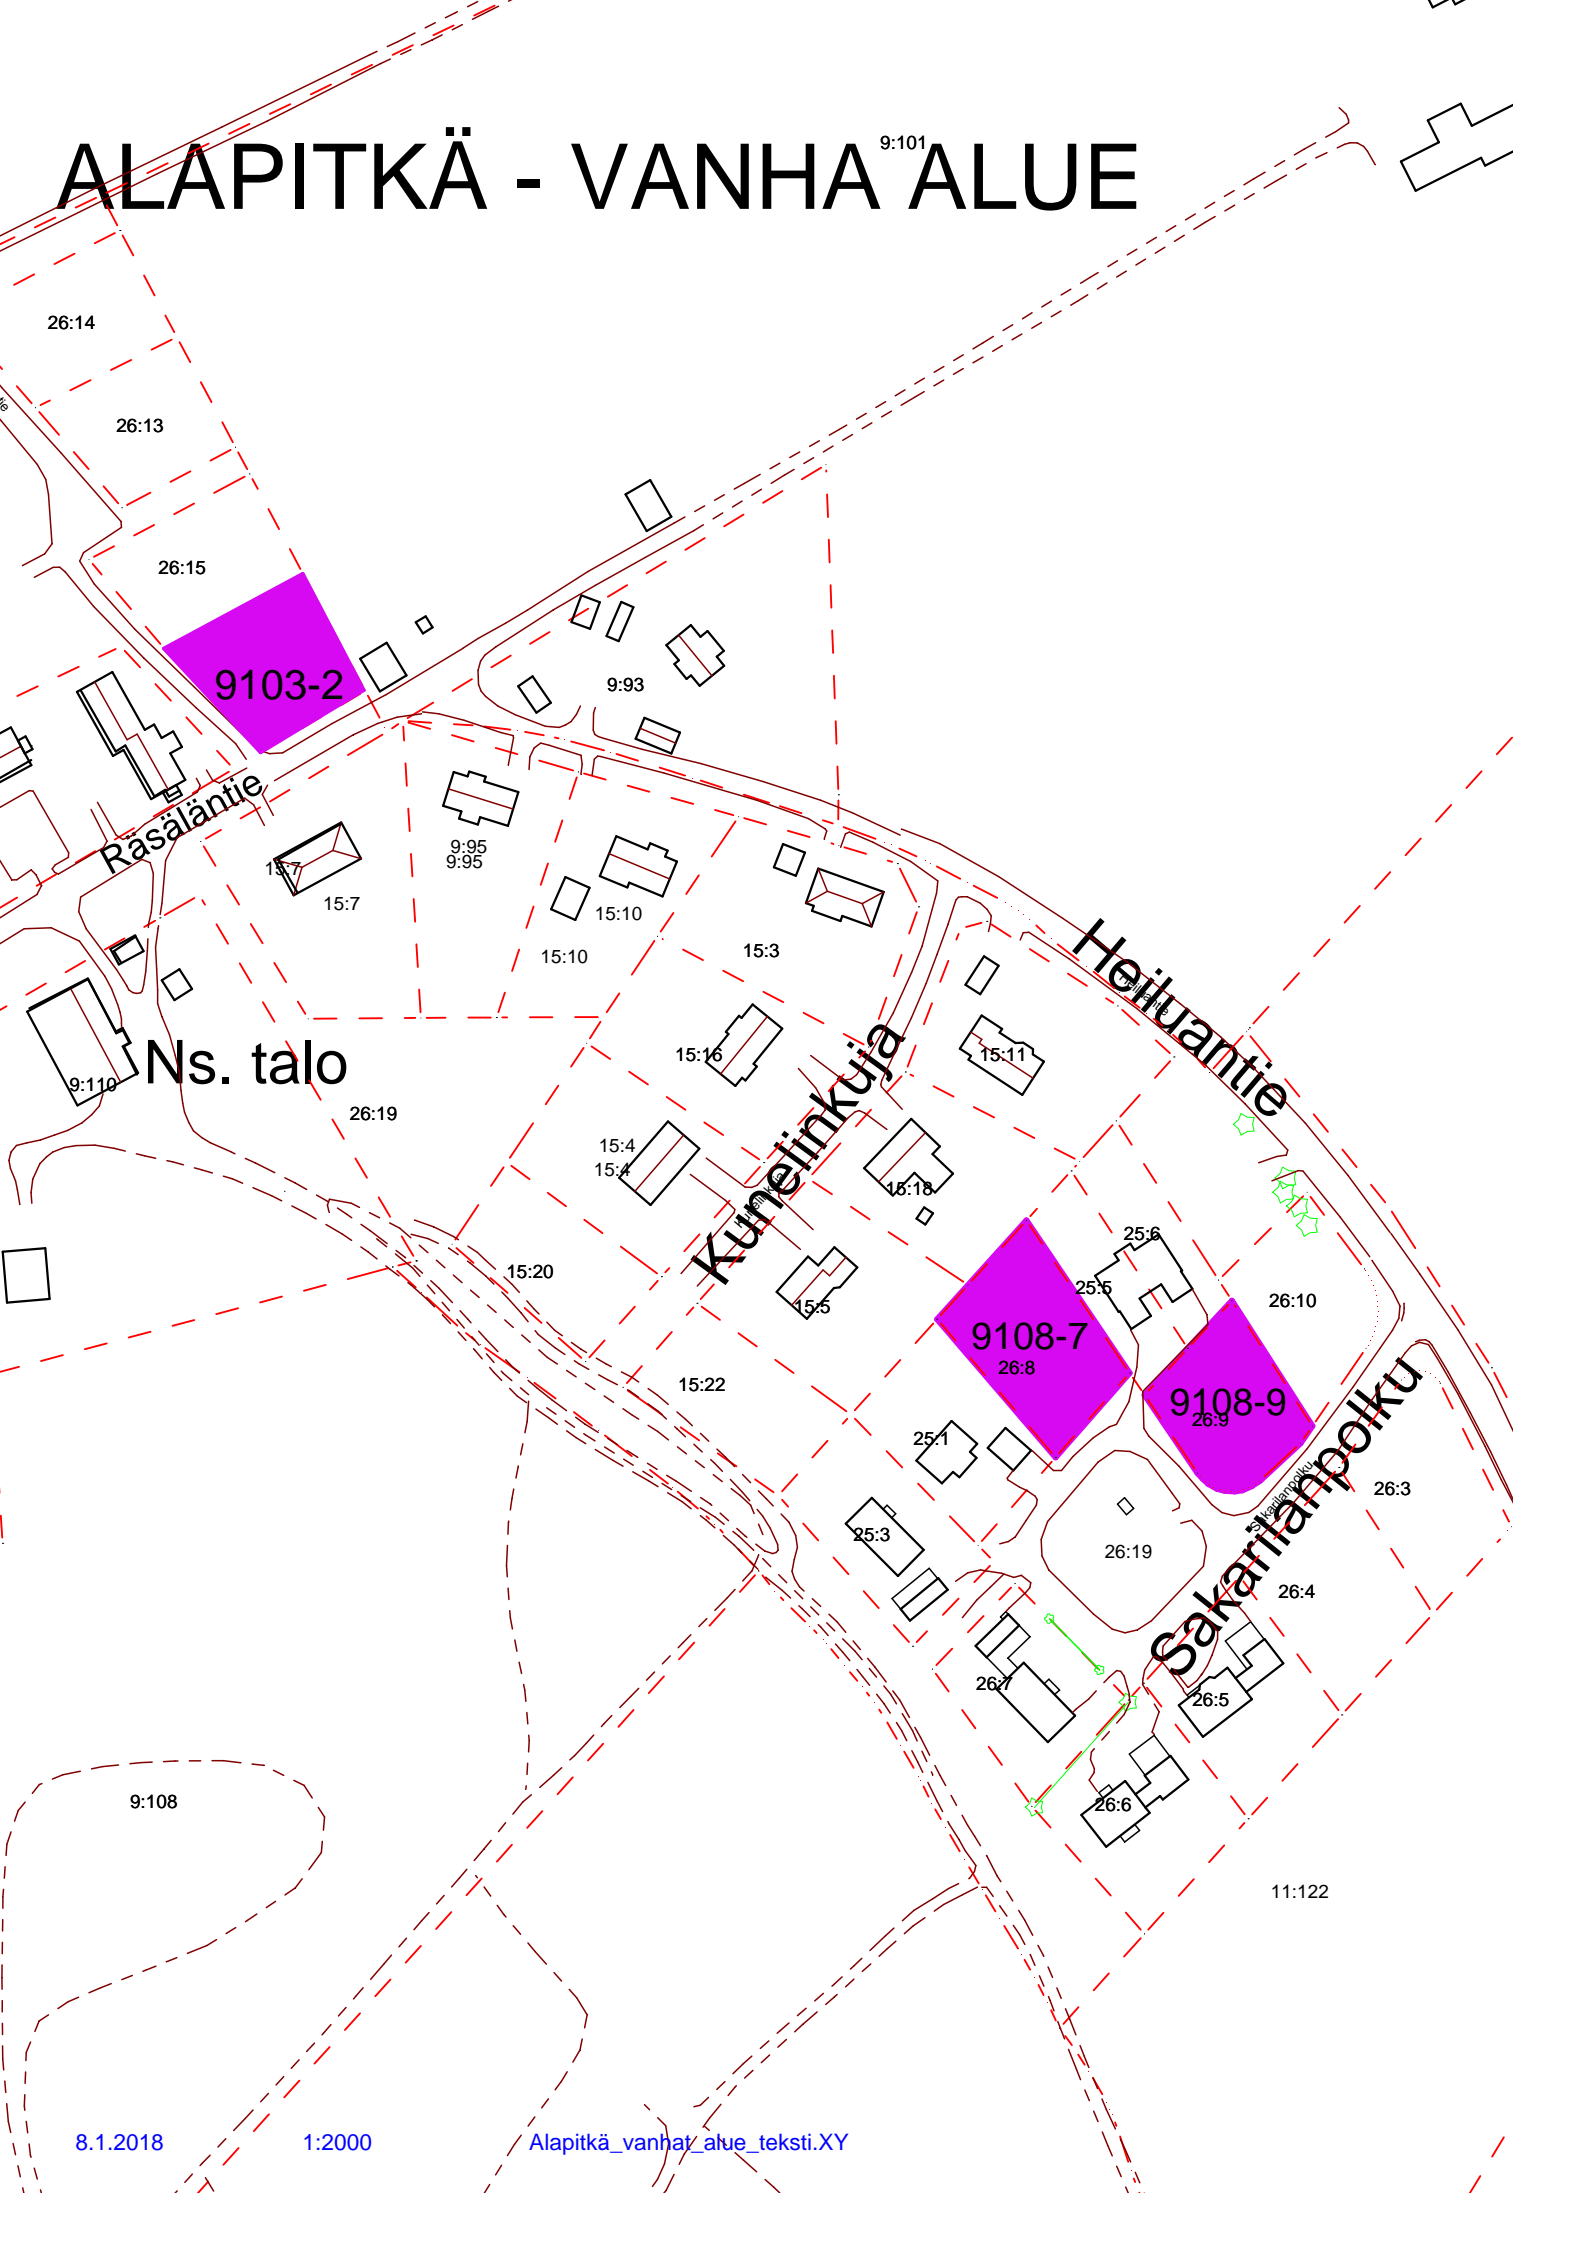

26:14

26:13

26:15

9103-2

9:93

Rasäläntie

15:7

9:95

9:95

15:7

15:10

15:10

15:3

Heiluantie

Ns. talo

Kunelinkuja

15:16

15:11

9:110

26:19

15:4

15:4

15:18

15:20

15:22

9108-7

26:8

9108-9

26:9

25:6

25:5

26:10

25:1

26:3

25:3

26:19

Sakariannpöykö

26:4

26:5

26:7

26:6

11:122

9:108

LAPINLAHDEN KUNTA

ALAPITKÄN RÄSÄLÄNTIEN JA SAKARILANPOLUN OMAKOTITONTIT

Varausaika on 6 kk.

<u>Tontti</u>	<u>P-ala(m2)</u>	<u>rak.oik</u>	<u>hinta</u>	<u>osoite</u>
9103-2	1321	264	2642	Räsäläntie 6
9108-7	1542	250	3084	Sakarilanpolku 7
9108-9	1236	250	2472	Sakarilanpolku 3

Lapinlahden Vesi Oy:n tonttien liittymismaksuista tiedustelu:

Vesihuoltoinsinööri
puh. 040 4883 731

Verkostomestari
puh. 040 4883 741